


Фрагмент разреза комплекса
со стороны МКАД
М 1:200

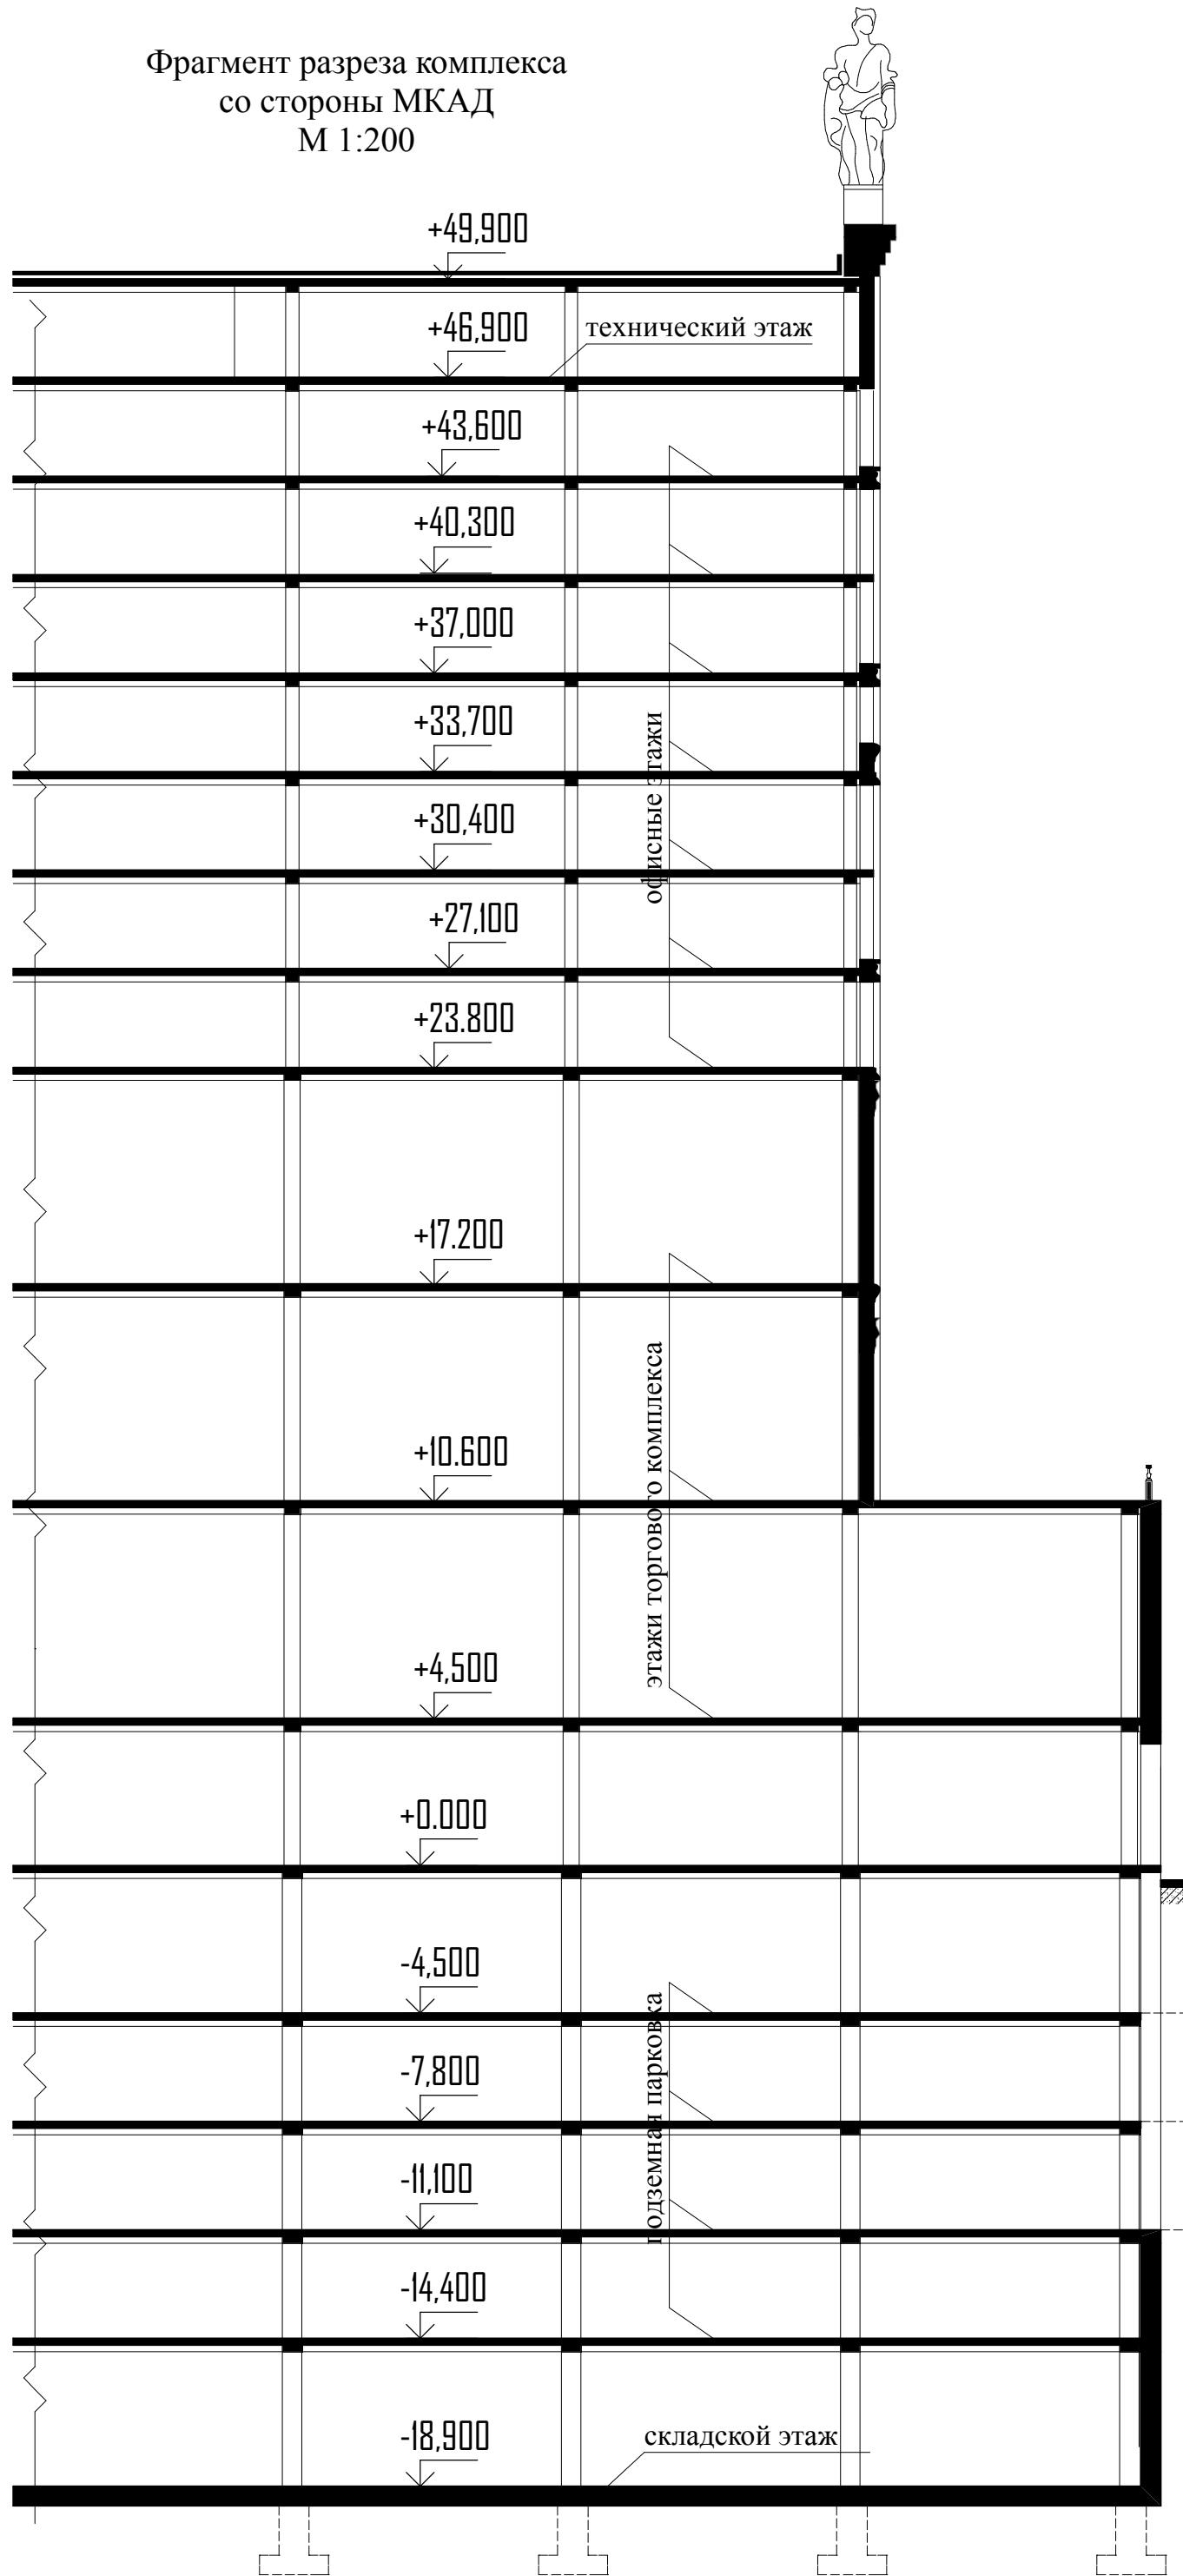

должность	фамилия	подпись	дата
ген.директор	Гасымов Г		
ГАП	Шугаев Г.Т		
архитектор	Коваленко Т.А.		
заказчик			

Предпроектные предложения по объемно-планировочному формированию ГОЦ.
Ландшафтно-визуальный анализ территории. Градостроительное обоснование и проект
планировки территории.

Стад.

Лист

Листов

АII

Фрагмент разреза комплекса со стороны МКАД
М 1:200

Фрагмент разреза комплекса со стороны МКАД
М 1:200

ООО "МЕМАР"