


ПЛАН СКЛАДСКОГО ЭТАЖА НА ОТМЕТКЕ -21.600

S общая этажа = 91168,69 м²

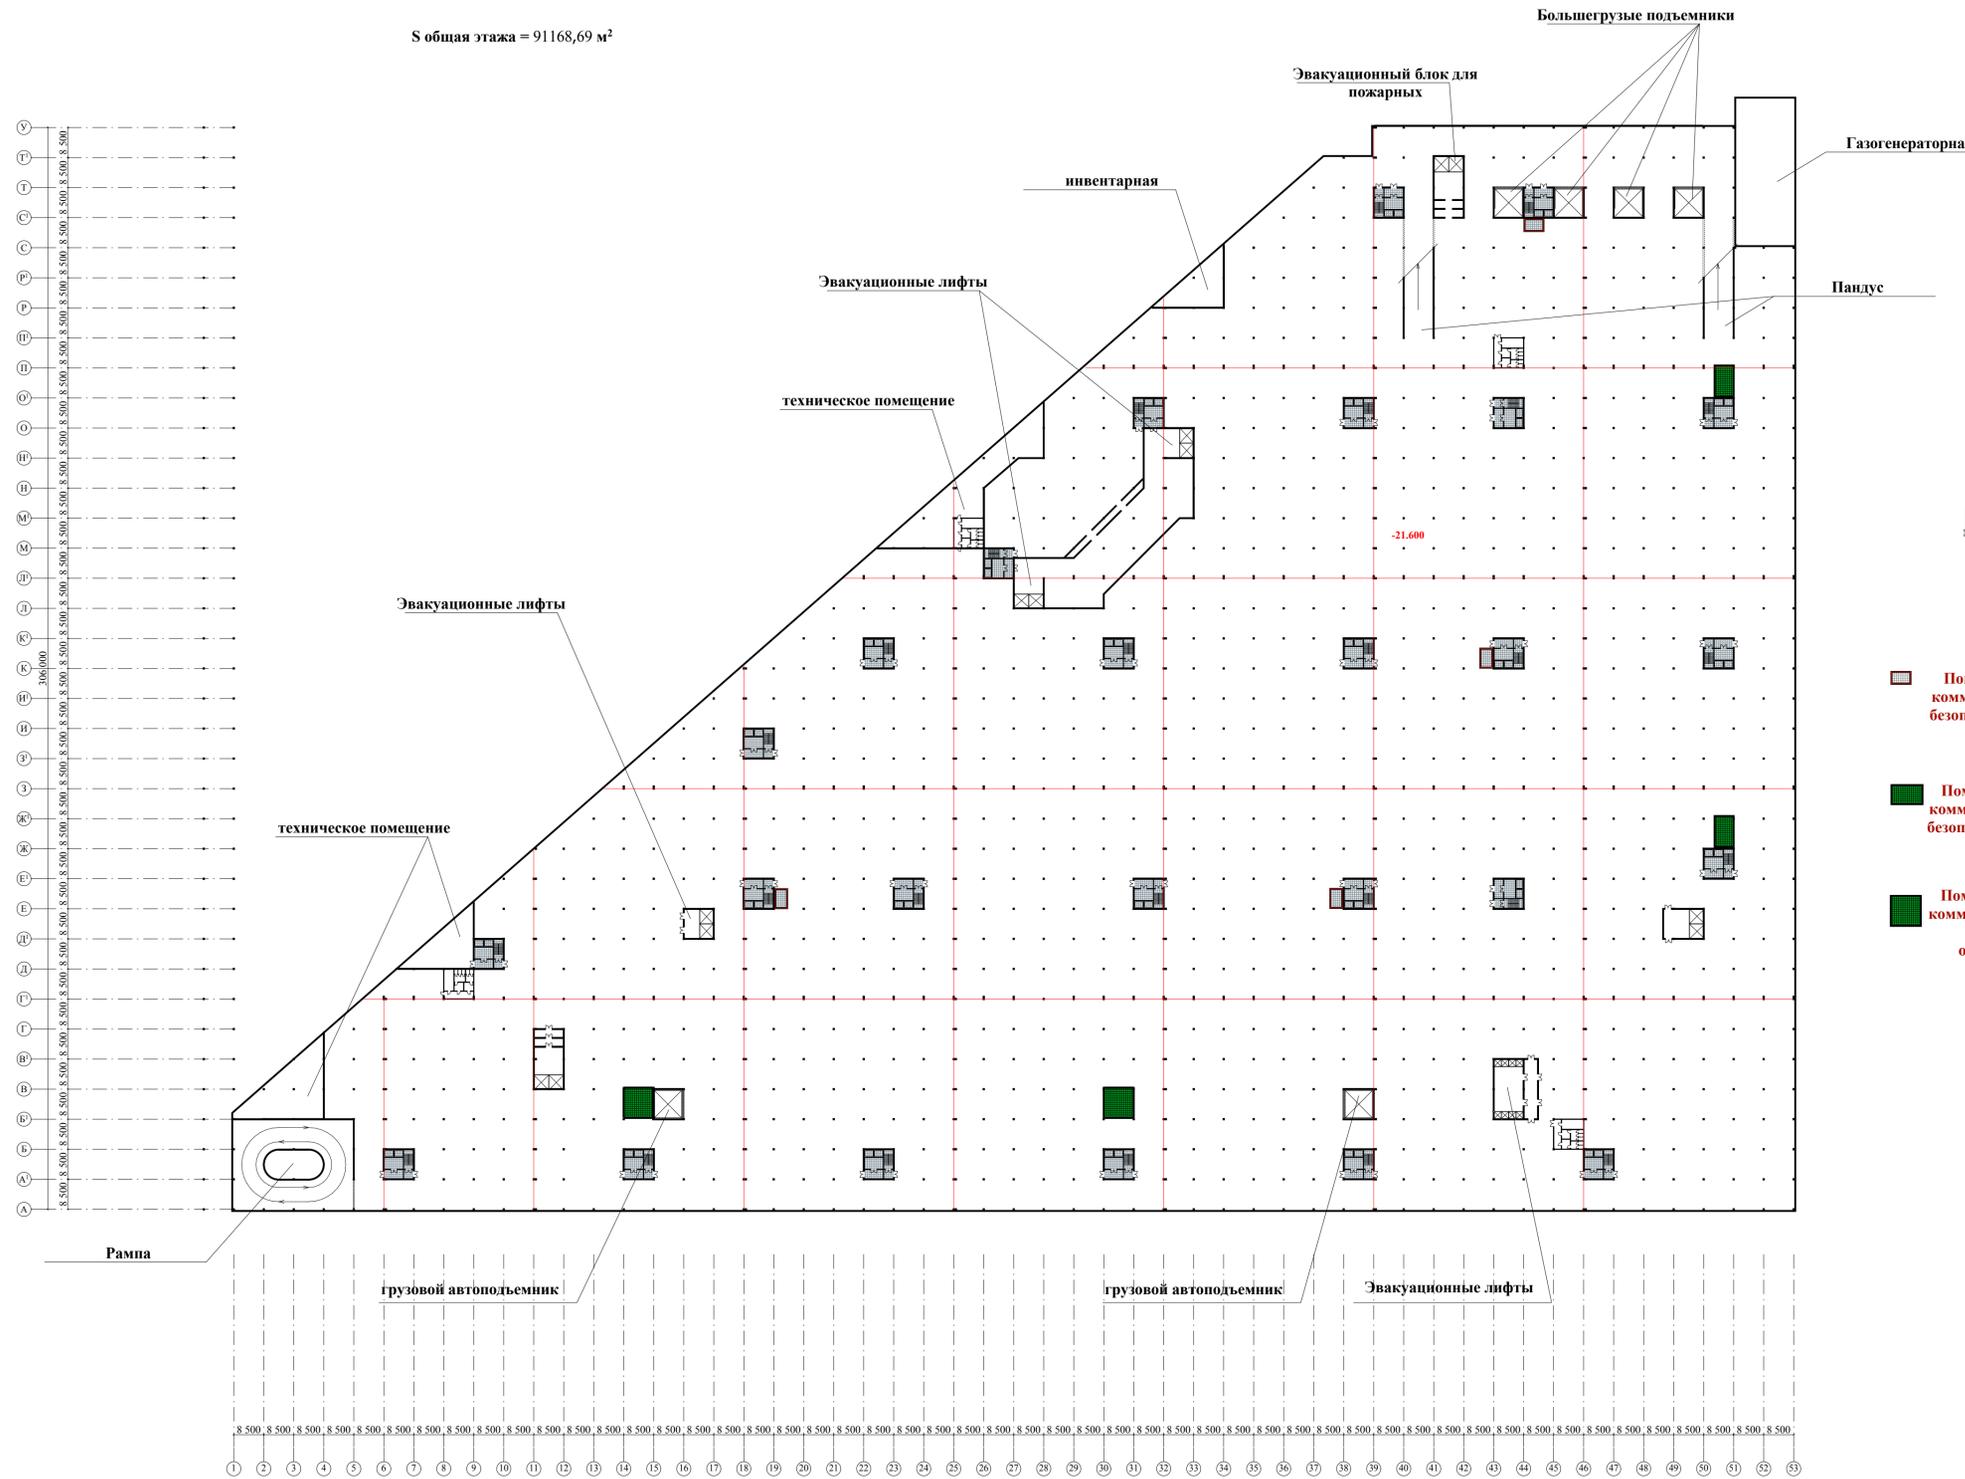


 пассажирские грузовые лифты
 грузоподъемностью 1000 кг
 Всего 54 шт. от 0 до -11.100
 минус 6 шт от -14.400 до -21.600 (48шт)


 1. Кухня
 2. С/У
 3. Коридор


 Помещение для размещения оборудования и коммуникаций линий систем противопожарной безопасности (5000x3000). Предел огнестойкости двери E130, стен REI-45.


 Помещение для размещения оборудования и коммуникаций линий систем противопожарной безопасности (5000x8400). Предел огнестойкости двери E130, стен REI-45.


 Помещение для размещения оборудования и коммуникаций линий систем противопожарной безопасности (8400x8400). Предел огнестойкости двери E130, стен REI-45.

Изм.						Кол.уч.						Лист						Масш.						полп.						дата																													
ген.директор												Тасымов Г.Г.												Стэд.												Лист												Листов											
архитектор												Шугаев Г.Т.												Объемно-планировочное решение объекта.												II												Генеральный проектировщик ООО "МЕМАР"											
архитектор												Коваленко Т.А.												План складского этажа на отметке -21.600												M 1:1000																							
																								Заказчик: ООО "СЛАВЯНСКИЙ МИР"												Разработка архитектурно-планировочного решения торгово-офисного гостиничного комплекса "Славянский мир" по адресу: МО, Ленинский муниципальный р-он, 41-км МКАД																							