


Разрез в осях А-У по 2-2
М 1:500

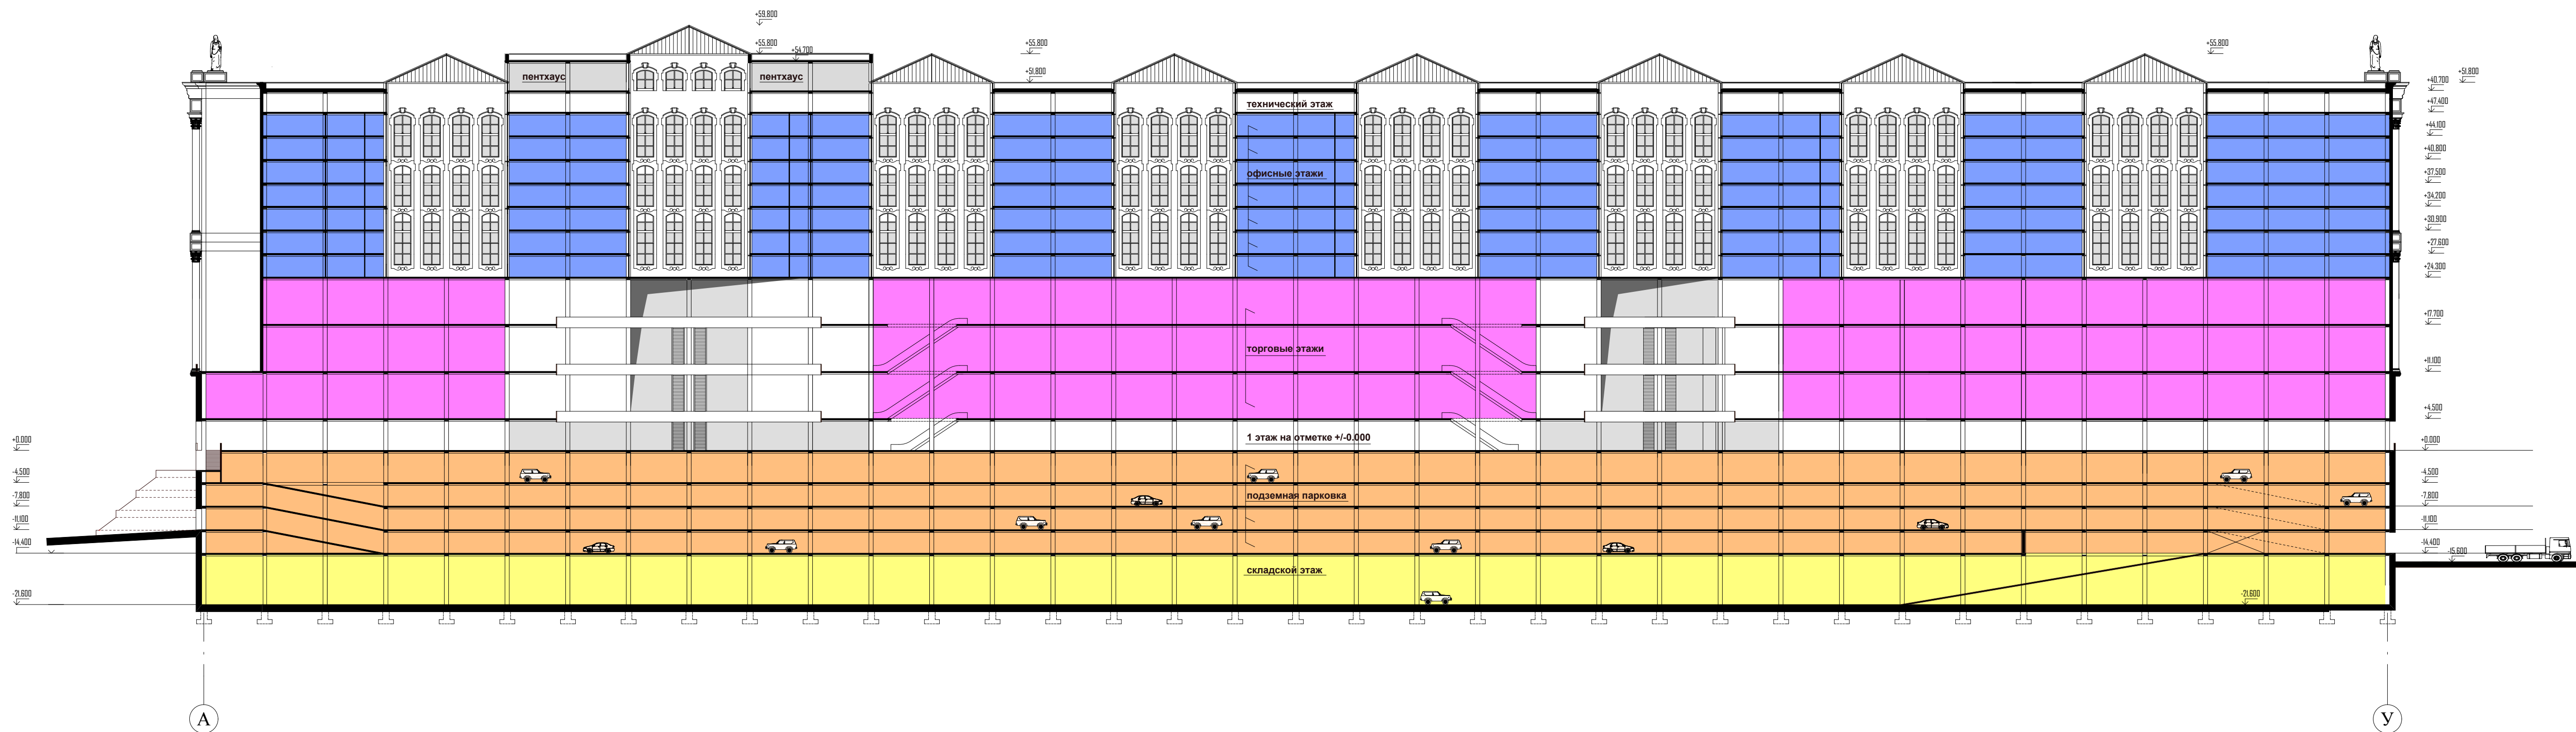

- складской этаж
- подземный паркинг
- торговые этажи
- офисные этажи

						Заказчик: ООО "СЛАВЯНСКИЙ МИР"			
						Разработка архитектурно-планировочного и архитектурно-строительного решения торгово-офисного гостиничного комплекса "Славянский мир" по адресу: МО, Ленинский муниципальный район, 41-км МКАД			
Изм.	Кол.уч.	Лист	Масштаб	подпись	дата	Объемно-планировочное и архитектурно-строительное решение объекта.	Стадия	Лист	Листов
ген.директор			Гасымов Г. Г.				ЭП		
ТАП			Шугаев Г. Г.						
архитектор			Гасымов Г. Г.						
архитектор			Коваленко Т. А.						
						Разрез в осях А-У по 2-2 М 1:500	Генеральный проектировщик ООО "МЕМАР"		