


**Фрагмент разреза
в осях А-Ж
М 1:200**

- складской этаж
- подземный паркинг
- торговые этажи
- офисные этажи

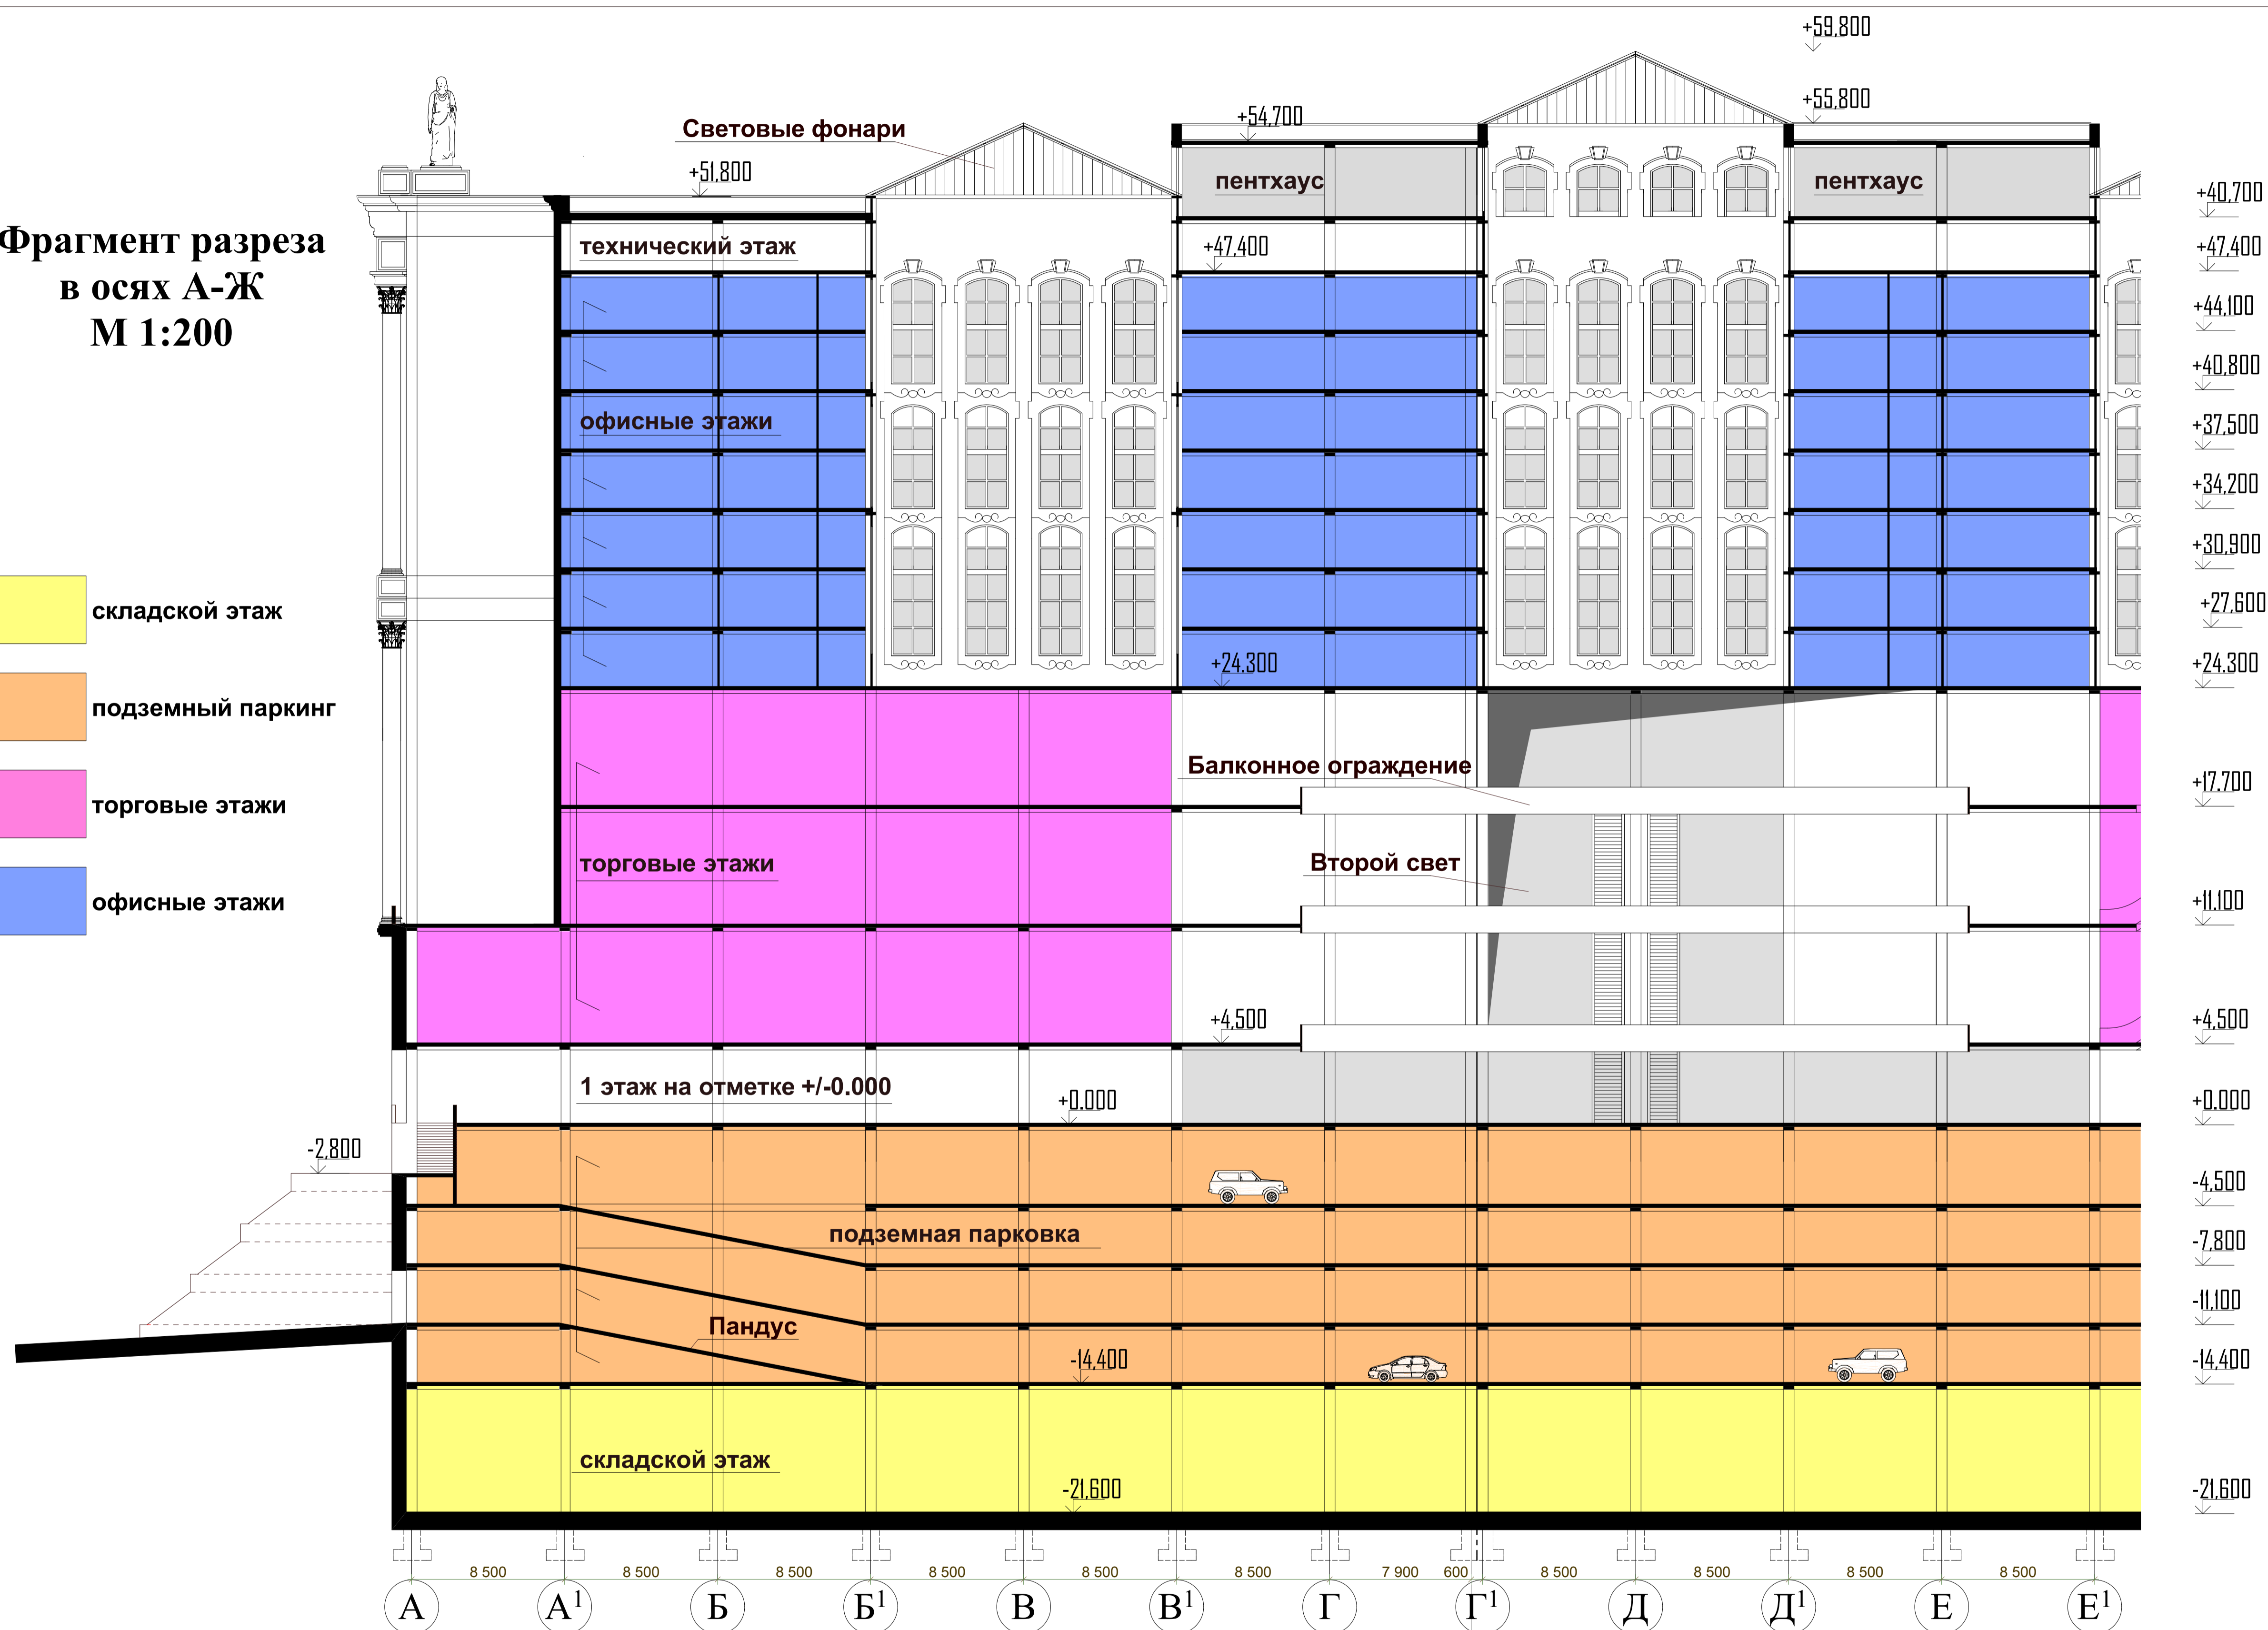

					Заказчик: ООО "СЛАВЯНСКИЙ МИР"			
					Разработка архитектурно-планировочного и архитектурно-строительного решения торгово-офисного гостиничного комплекса "Славянский мир" по адресу: МО, Ленинский муниципальный р-он, 41-км МКАД			
Имя	Колуч	Лист	Маск	поп.	дата	Стэд.	Лист	Листов
ген. директор	Гасьянов Г.Г.					II		
архитектор	Шугаев Г.Т.							
архитектор	Гасьянов Г.Г.							
архитектор	Коваленко Т.А.							
					Объемно-планировочное и архитектурно-строительное решение объекта.			
					Фрагмент разреза в осях А - Ж М 1:200			