


**ПЛАН КРОВЛИ
НА ОТМЕТКЕ +54.700**

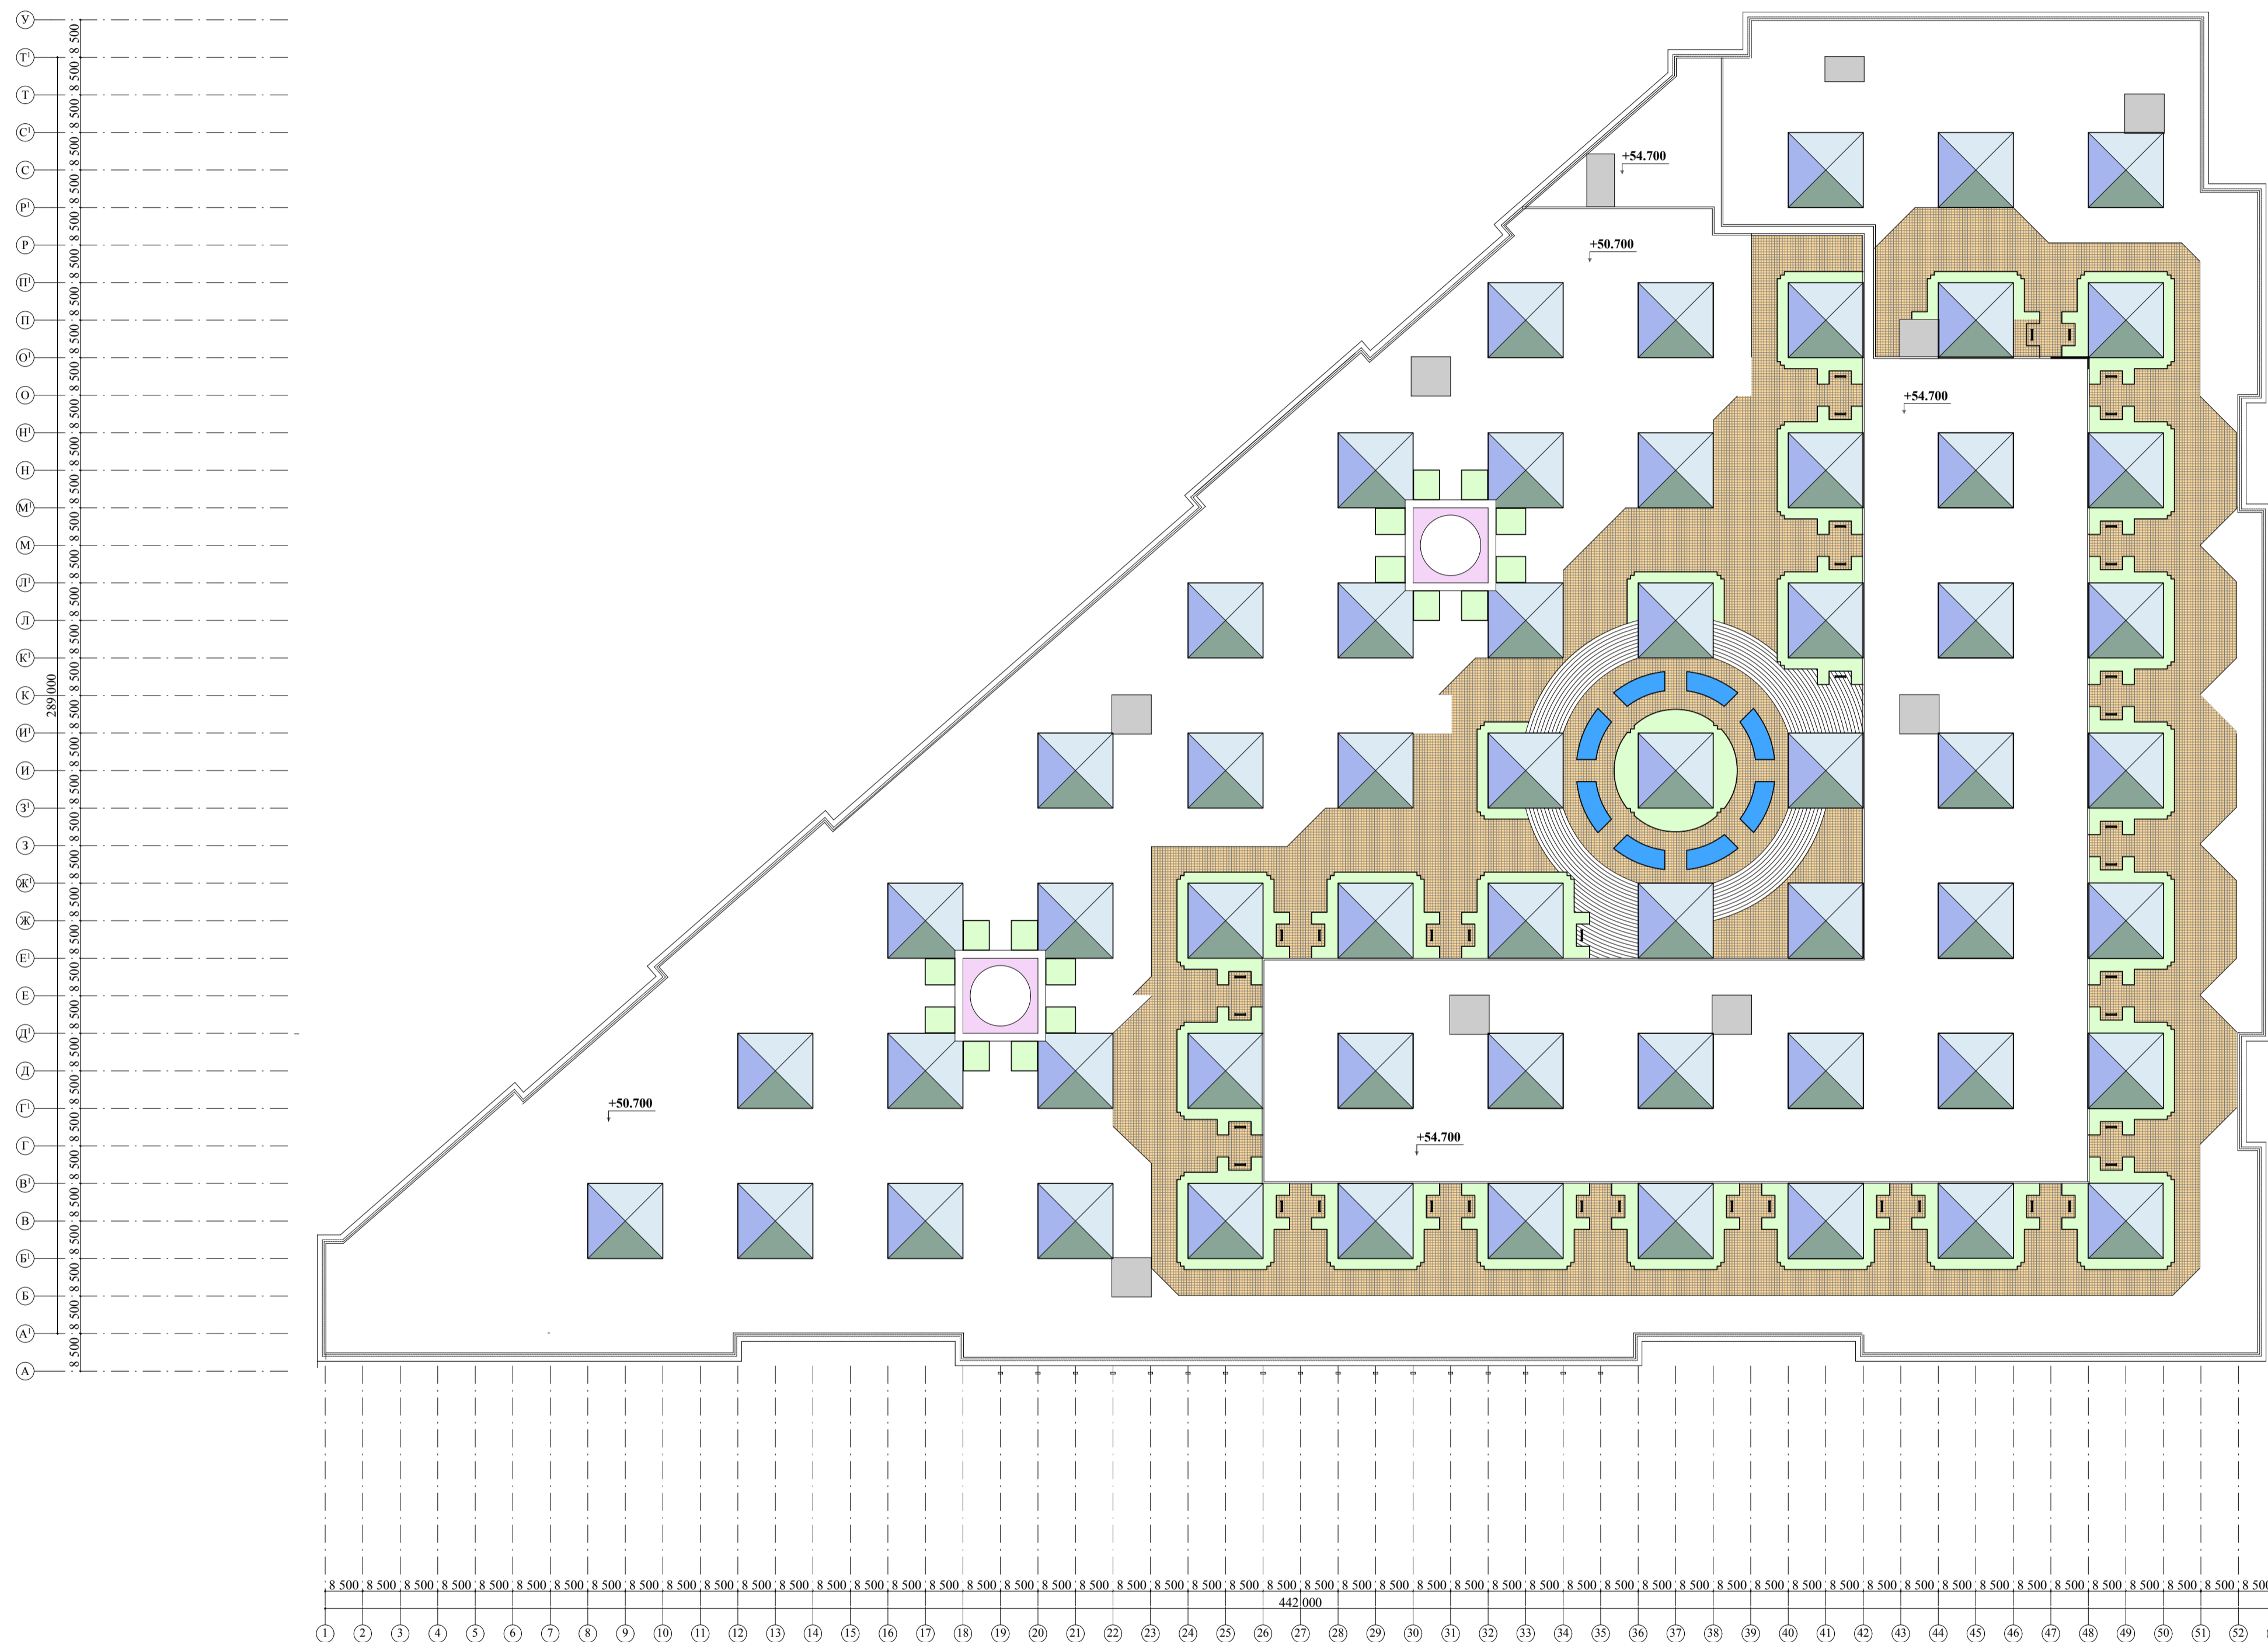

						Заказчик: ООО "СЛАВЯНСКИЙ МИР"			
						Разработка архитектурно-планировочного решения торгово-офисного гостиничного комплекса "Славянский мир" по адресу: МО, Ленинский муниципальный р-он, 41-км МКАД			
Изм.	Кол.уч.	Лист	Масш.	возм.	дата	Объемно-планировочное решение объекта.	Стад.	Лист	Листов
ген.директор		Тасымов Г.Г.					П		
архитектор		Шугаев Г.Г.							
архитектор		Тасымов Г.Г.							
						План кровли на отм. +54.700 М 1:1000	Генеральный проектировщик ООО "МЕМАР"		